


Mastture eingelegt mit Innenerdungsanschluss
Hohe: 400mm
Breite: 85mm

WENN NICHT ANDERS DEFINIERT: BEMASSUNGEN SIND IN MILLIMETER TOLERANZEN: Allg. toleranzen DIN ISO 2768-C EN ISO 13920-3G EN 40		OBERFLACHENGUTTE: Feuerverzinkung lt. ONORM EN ISO 1461		ENTGRATEN UND SCHARFE KANTEN BRECHEN		Nicht gekennzeichnete Schweinhte $\alpha = 3\text{mm}$	
FONATSCH							
NAME: Technik SIGNATUR: DATUM: 01.01.2022						BENENNUNG: Mast zyl. abges. LPH 3,0m Type 030-76	
GEZEICHNET: GEPRUFT: GENEHMIGT: Meissner ANDERUNGEN: Neuanlage Version 1 DATUM: 01.01.2022						ZEICHNUNGSNR.: GMZA-030-076-E001K	
		WERKSTOFF: S235 JRH				A4	
		GEWICHT: 23,7 kg		MASSSTAB: 1:25		BLATT 1 VON 1	
Dieses Dokument ist gultig mit maschineller oder handschriftlicher Unterschrift, Techn. nderungen bei der Ausfuhrung ausschlielich FONATSCH vorbehalten.							

Bei Maste mit Flanschplatte entfällt D1

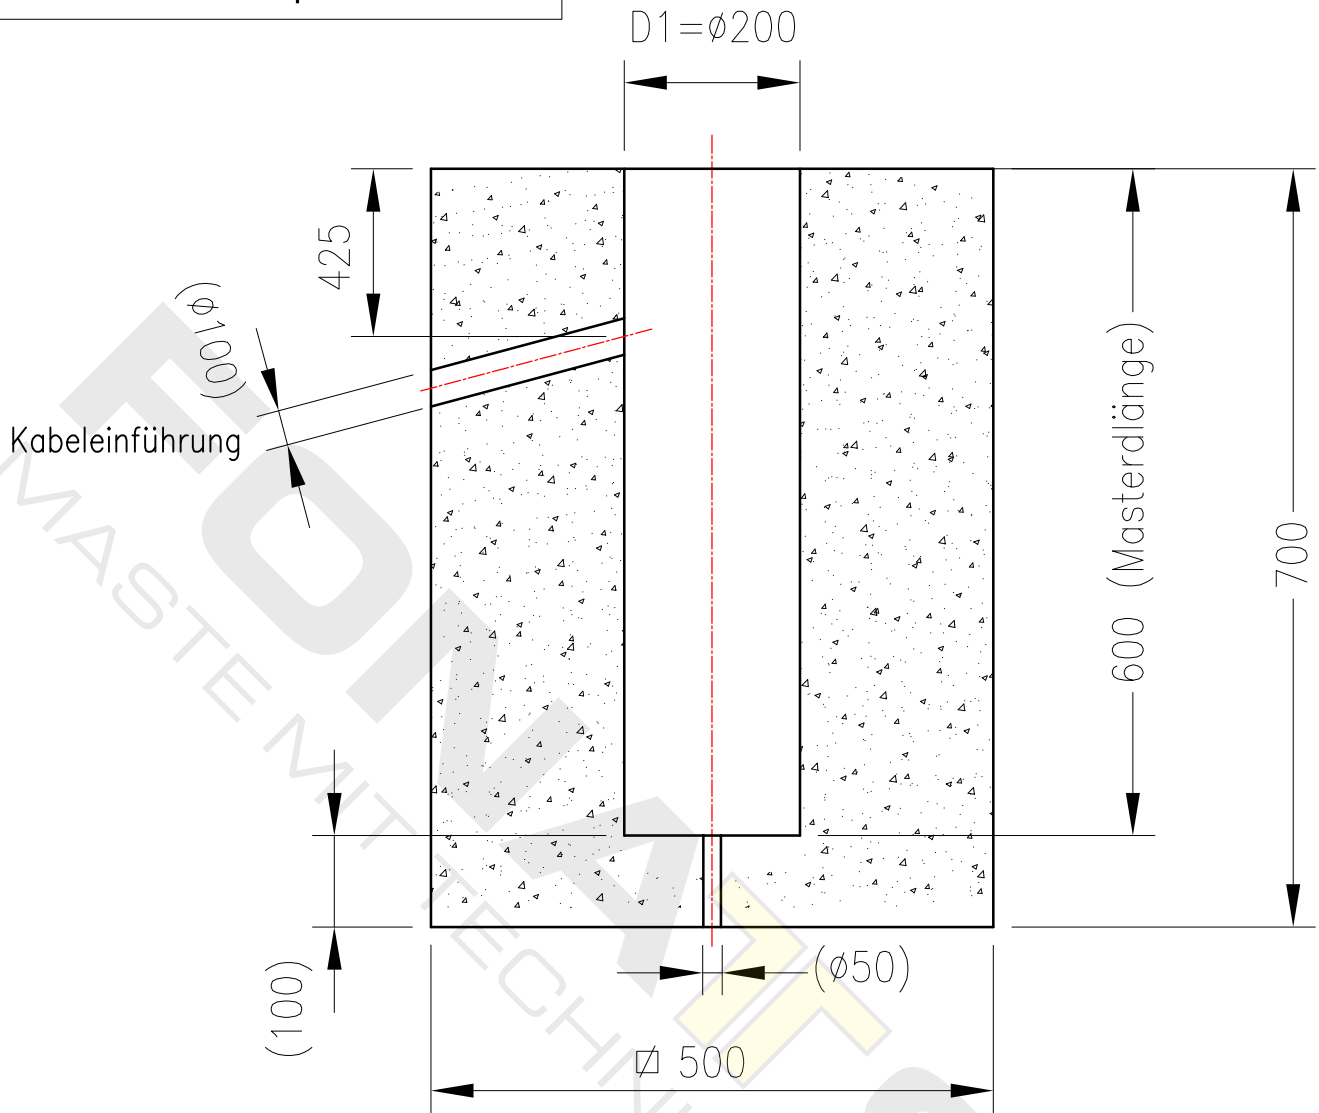

ANMERKUNGEN

- o Betongüte: C25/30 B5
- o Betonieren bei kühler Witterung lt. gültiger Norm
- o Die angegebene Betondeckung ist allseitig einzuhalten und mit geeigneten Mitteln sicherzustellen
- o Die Fundamentbewehrung (lt. Statiker) darf nur auf trockenem, sauberem Untergrund (zB. Sauberkeitsschicht) verlegt werden.
- o Statische Berechnung und Kontrolle für den jeweiligen Anwendungsfall muss bauseits durchgeführt werden

Es handelt sich hierbei nur um einen Fundamentvorschlag!

WENN NICHT ANDERS DEFINIERT: BEMASSUNGEN SIND IN MILLIMETER		TOLERANZEN:		OBERFLÄCHENGÜTE:		ENTGRATEN UND SCHARFE KANTEN BRECHEN		FONATSCH	
NAME		SIGNATUR		DATUM		WERKSTOFF:		BENENNUNG:	
GEZEICHNET		Technik		01.01.-22				Fundamentvorschlag für Mast LPH 3,0m	
GEPROFT									
GENEHMIGT		Meissner		01.01.-22				FVO-3,0m	
ÄNDERUNGEN		Neuanlage		Version 1		01.01.-22			
						GEWICHT: kg		ZEICHNUNGSNR. A4	
						MASSTAB: 1:25		BLATT 1 VON 1	
Dieses Dokument ist gültig mit maschineller oder handschriftlicher Unterschrift, Techn. Änderungen bei der Ausführung ausschließlich FONATSCH vorbehalten.									