


| | | | | | | | |
|--|--|---|--|--------------------------------------|--|--|--|
| WENN NICHT ANDERS DEFINIERT: BEMESSUNGEN SIND IN MILLIMETER TOLERANZEN: Allg. toleranzen DIN ISO 2768-C EN ISO 13920-36 EN 40 | | OBERFLÄCHENGÜTE: Feuerverzinkung lt. ÖNORM EN ISO 1461 | | ENTGRATEN UND SCHARFE KANTEN BRECHEN | | Nicht gekennzeichnete Schweißnähte $\alpha = 3\text{mm}$ | |
| FONATSCH | | | | | | | |
| GEZEICHNET: Technik GEPROBT: GENEHMIGT: Meissner ÄNDERUNGEN: Neuanlage | | SIGNATUR: DATUM: 01.01.2022 01.01.2022 Version 1 | | WERKSTOFF: S235 JRH | | BENENNUNG: Mast zyl. abges. LPH 6,0m Type 060-60 ZEICHNUNGSNR. GMZA-060-060-E001K | |
| | | | | GEWICHT: 47,9 kg | | MASSSTAB: 1:25 BLATT 1 VON 1 | |
| Dieses Dokument ist gültig mit maschineller oder handschriftlicher Unterschrift, Techn. Änderungen bei der Ausführung ausschließlich FONATSCH vorbehalten. | | | | | | | |

Bei Maste mit Flanschplatte entfällt D1

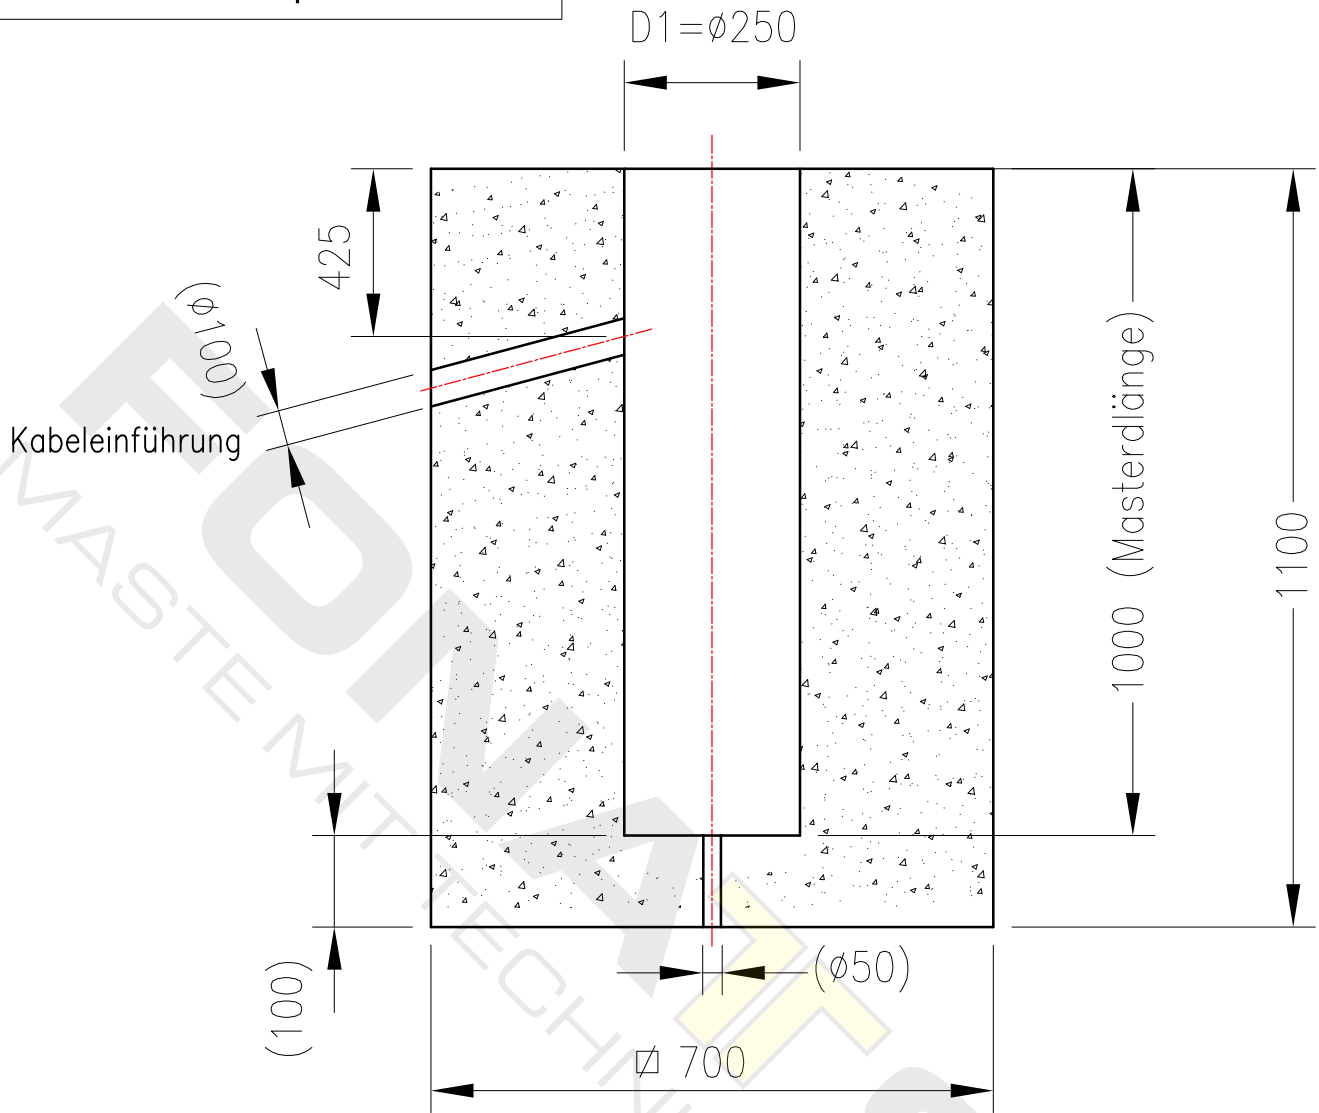

ANMERKUNGEN

- o Betongüte: C25/30 B5
- o Betonieren bei kühler Witterung lt. gültiger Norm
- o Die angegebene Betondeckung ist allseitig einzuhalten und mit geeigneten Mitteln sicherzustellen
- o Die Fundamentbewehrung (lt. Statiker) darf nur auf trockenem, sauberem Untergrund (zB. Sauberkeitsschicht) verlegt werden.
- o Statische Berechnung und Kontrolle für den jeweiligen Anwendungsfall muss bauseits durchgeführt werden

Es handelt sich hierbei nur um einen Fundamentvorschlag!

| | | | | | | | | | |
|--|--|------------|--|------------------|--|--------------------------------------|--|---|--|
| WENN NICHT ANDERS DEFINIERT: BEMASSUNGEN SIND IN MILLIMETER | | TOLERANZEN | | OBERFLÄCHENGÜTE: | | ENTGRATEN UND SCHARFE KANTEN BRECHEN | | FONATSCH | |
| NAME | | SIGNATUR | | DATUM | | WERKSTOFF: | | BENENNUNG: | |
| GEZEICHNET | | Technik | | 01.01.-22 | | | | Fundamentvorschlag für Mast LPH 6,0m | |
| GEPROFT | | | | | | | | | |
| GENEHMIGT | | Meissner | | 01.01.-22 | | | | FVO-6,0m | |
| ÄNDERUNGEN | | Neuanlage | | Version 1 | | 01.01.-22 | | | |
| | | | | | | GEWICHT: kg | | MASSSTAB: 1:25 | |
| | | | | | | | | BLATT 1 VON 1 | |
| Dieses Dokument ist gültig mit maschineller oder handschriftlicher Unterschrift, Techn. Änderungen bei der Ausführung ausschließlich FONATSCH vorbehalten. | | | | | | | | | |