


Masttüre eingelegt mit Innenerdungsanschluss
 Höhe: 400mm
 Breite: 85mm

WENN NICHT ANDERS DEFINIERT: BEMASSUNGEN SIND IN MILLIMETER TOLERANZEN Allg. toleranzen DIN ISO 2768-C EN ISO 13920-3G EN 40		ÖBERFLÄCHENGÜTE: Feuerverzinkung lt. ÖNORM EN ISO 1461		ENTGRATEN UND SCHARFE KANTEN BRECHEN		Nicht gekennzeichnete Schweißnähte $\alpha = 3\text{mm}$	
FONATSCH							
GEZEICHNET Technik		SIGNATUR		DATUM 01.01.2022		BENENNUNG: Mast zyl. abges. LPH 8,0m Type 080-76	
GEPROFT		GENEHMIGT Meissner		DATUM 01.01.2022		ZEICHNUNGSNR. GMZA-080-076-E001K	
ÄNDERUNGEN Neuanlage		Version 1		DATUM 01.01.2022		A4	
WERKSTOFF: S235 JRH				GEWICHT: 78,0 kg		MASSTAB: 1:25	
				BLATT 1 VON 1			
Dieses Dokument ist gültig mit maschineller oder handschriftlicher Unterschrift, Techn. Änderungen bei der Ausführung ausschließlich FONATSCH vorbehalten.							

Bei Maste mit Flanschplatte entfällt D1

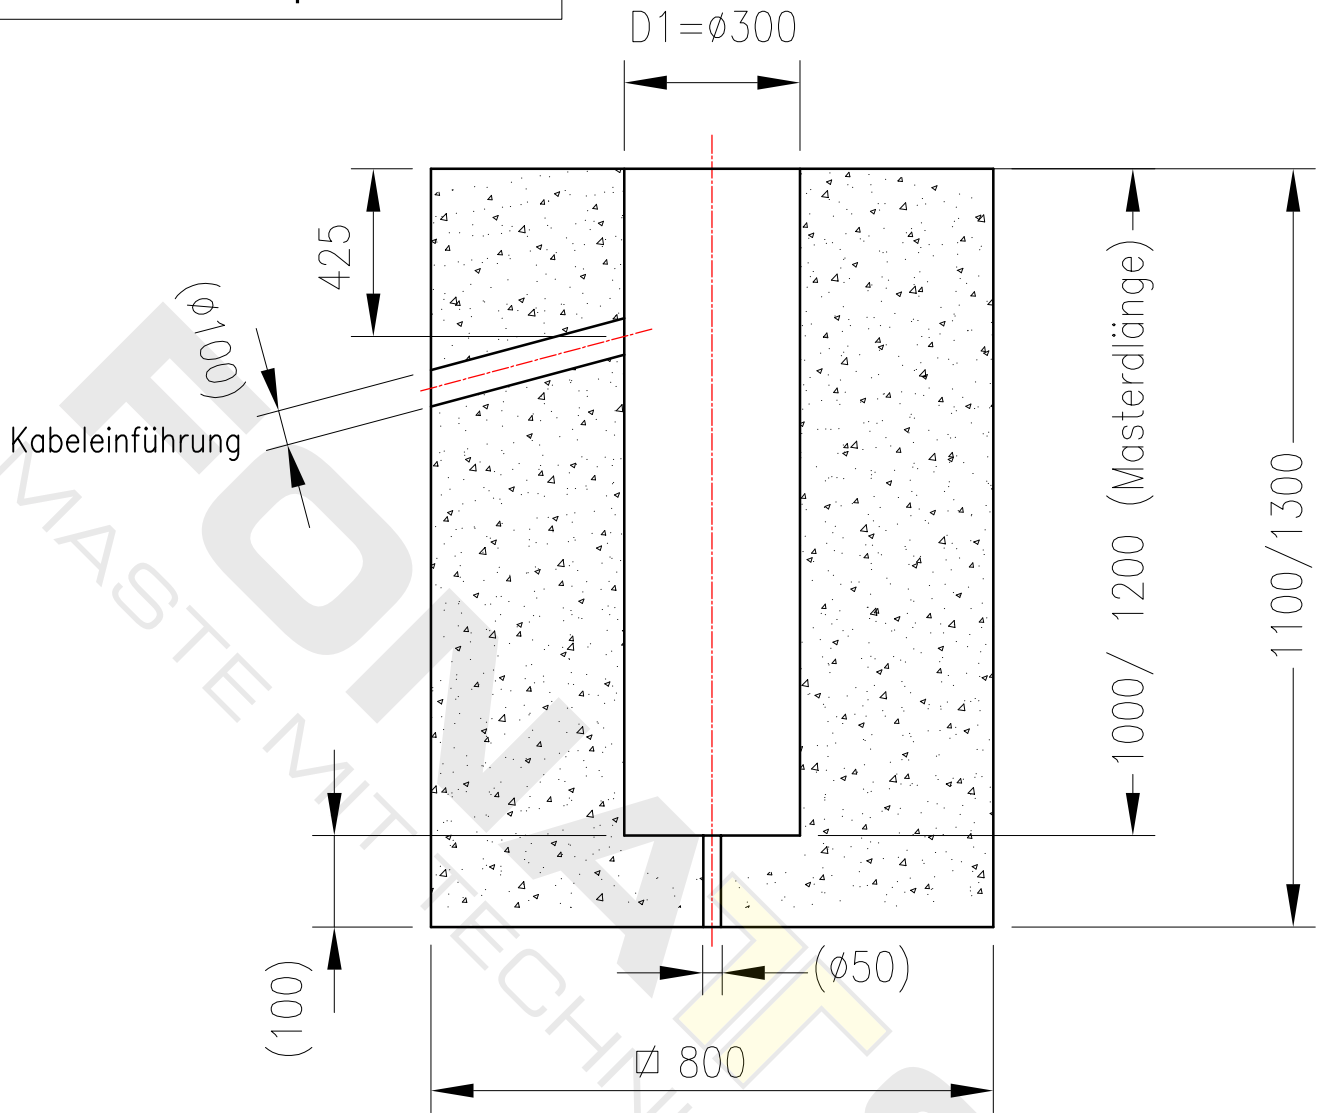

ANMERKUNGEN

- o Betongüte: C25/30 B5
- o Betonieren bei kühler Witterung lt. gültiger Norm
- o Die angegebene Betondeckung ist allseitig einzuhalten und mit geeigneten Mitteln sicherzustellen
- o Die Fundamentbewehrung (lt. Statiker) darf nur auf trockenem, sauberem Untergrund (zB. Sauberkeitsschicht) verlegt werden.
- o Statische Berechnung und Kontrolle für den jeweiligen Anwendungsfall muss bauseits durchgeführt werden

Es handelt sich hierbei nur um einen Fundamentvorschlag!

WENN NICHT ANDERS DEFINIERT: BEMASSUNGEN SIND IN MILLIMETER		TOLERANZEN		OBERFLÄCHENGÜTE:		ENTGRATEN UND SCHARFE KANTEN BRECHEN		FONATSCH		
NAME		SIGNATUR		DATUM				BENENNUNG: Fundamentvorschlag für Mast LPH 8,0m		
GEZEICHNET		Technik		01.01.-22						
GEPROFT										
GENEHMIGT		Meissner		01.01.-22						
ÄNDERUNGEN		Neuanlage		Version 1		01.01.-22		ZEICHNUNGSNR. FVO-8,0m		
										A4
				WERKSTOFF:				MASSSTAB: 1:25		
				GEWICHT:		kg				BLATT 1 VON 1
Dieses Dokument ist gültig mit maschineller oder handschriftlicher Unterschrift, Techn. Änderungen bei der Ausführung ausschließlich FONATSCH vorbehalten.										