


<b>WENN NICHT ANDERS DEFINIERT: BEMASSUNGEN SIND IN MILLIMETER</b> <b>TOLERANZEN:</b> Allg. toleranzen DIN ISO 2768-C EN ISO 13920-3G EN 40		<b>ÖBERFLÄCHENGÜTE:</b> Feuerverzinkung lt. ÖNORM EN ISO 1461		<b>ENTGRATEN UND SCHARFE KANTEN BRECHEN</b>		Nicht gekennzeichnete Schweißnähte $a = 3\text{mm}$	
<b>FONATSCH</b>							
<b>GEZEICHNET</b> Technik		<b>SIGNATUR</b>		<b>DATUM</b> 01.01.-23		<b>BENENNUNG:</b> Auslegermast einarmig LPH 7,0m Type 7012C-1	
<b>GEPRÜFT</b>				<b>Zusammensetzung aus:</b> SAZA-U05-089-E001 PALE-A5E-089-A120			
<b>GENEHMIGT</b> Meissner							
<b>ÄNDERUNGEN</b> Neuanlage		Version 1					
				<b>WERKSTOFF:</b> S235 JRH		<b>ZEICHNUNGSNR.</b> <b>AMZE-070-12E-E00CK</b>	
				<b>GEWICHT:</b> 62,0 kg		<b>MASSTAB:</b> 1:25	
						<b>BLATT 1 VON 1</b>	
Dieses Dokument ist gültig mit maschineller oder handschriftlicher Unterschrift, Techn. Änderungen bei der Ausführung ausschließlich FONATSCH vorbehalten.							

Bei Maste mit Flanschplatte entfällt D1

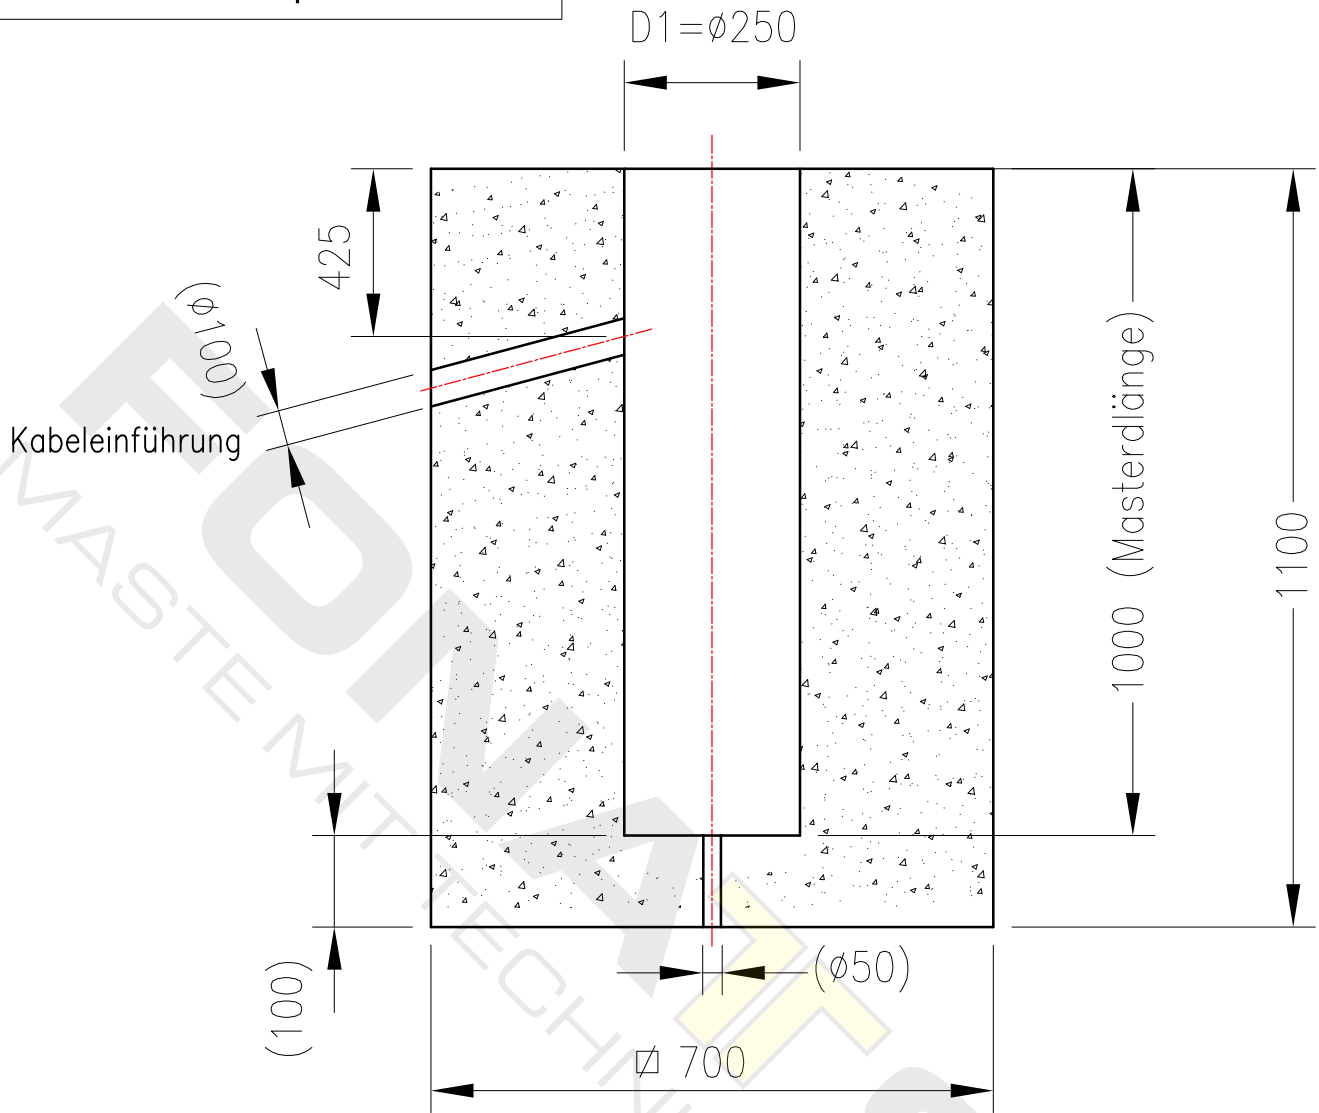

### ANMERKUNGEN

- o Betongüte: C25/30 B5
- o Betonieren bei kühler Witterung lt. gültiger Norm
- o Die angegebene Betondeckung ist allseitig einzuhalten und mit geeigneten Mitteln sicherzustellen
- o Die Fundamentbewehrung (lt. Statiker) darf nur auf trockenem, sauberem Untergrund (zB. Sauberkeitsschicht) verlegt werden.
- o Statische Berechnung und Kontrolle für den jeweiligen Anwendungsfall muss bauseits durchgeführt werden

**Es handelt sich hierbei nur um einen Fundamentvorschlag!**

WENN NICHT ANDERS DEFINIERT: BEMASSUNGEN SIND IN MILLIMETER		TOLERANZEN		OBERFLÄCHENGÜTE:		ENTGRATEN UND SCHARFE KANTEN BRECHEN		<b>FONATSCH</b>	
NAME		SIGNATUR		DATUM				BENENNUNG:	
GEZEICHNET		Technik		01.01.-22				<b>Fundamentvorschlag für Mast LPH 7,0m</b>	
GEPROFT									
GENEHMIGT		Meissner		01.01.-22					
ÄNDERUNGEN		Neuanlage		Version 1		01.01.-22			
						WERKSTOFF:		ZEICHNUNGSNR.	
								<b>FVO-7,0m</b>	
						GEWICHT: kg		MASSSTAB: 1:25	
								BLATT 1 VON 1	
Dieses Dokument ist gültig mit maschineller oder handschriftlicher Unterschrift, Techn. Änderungen bei der Ausführung ausschließlich FONATSCH vorbehalten.									